
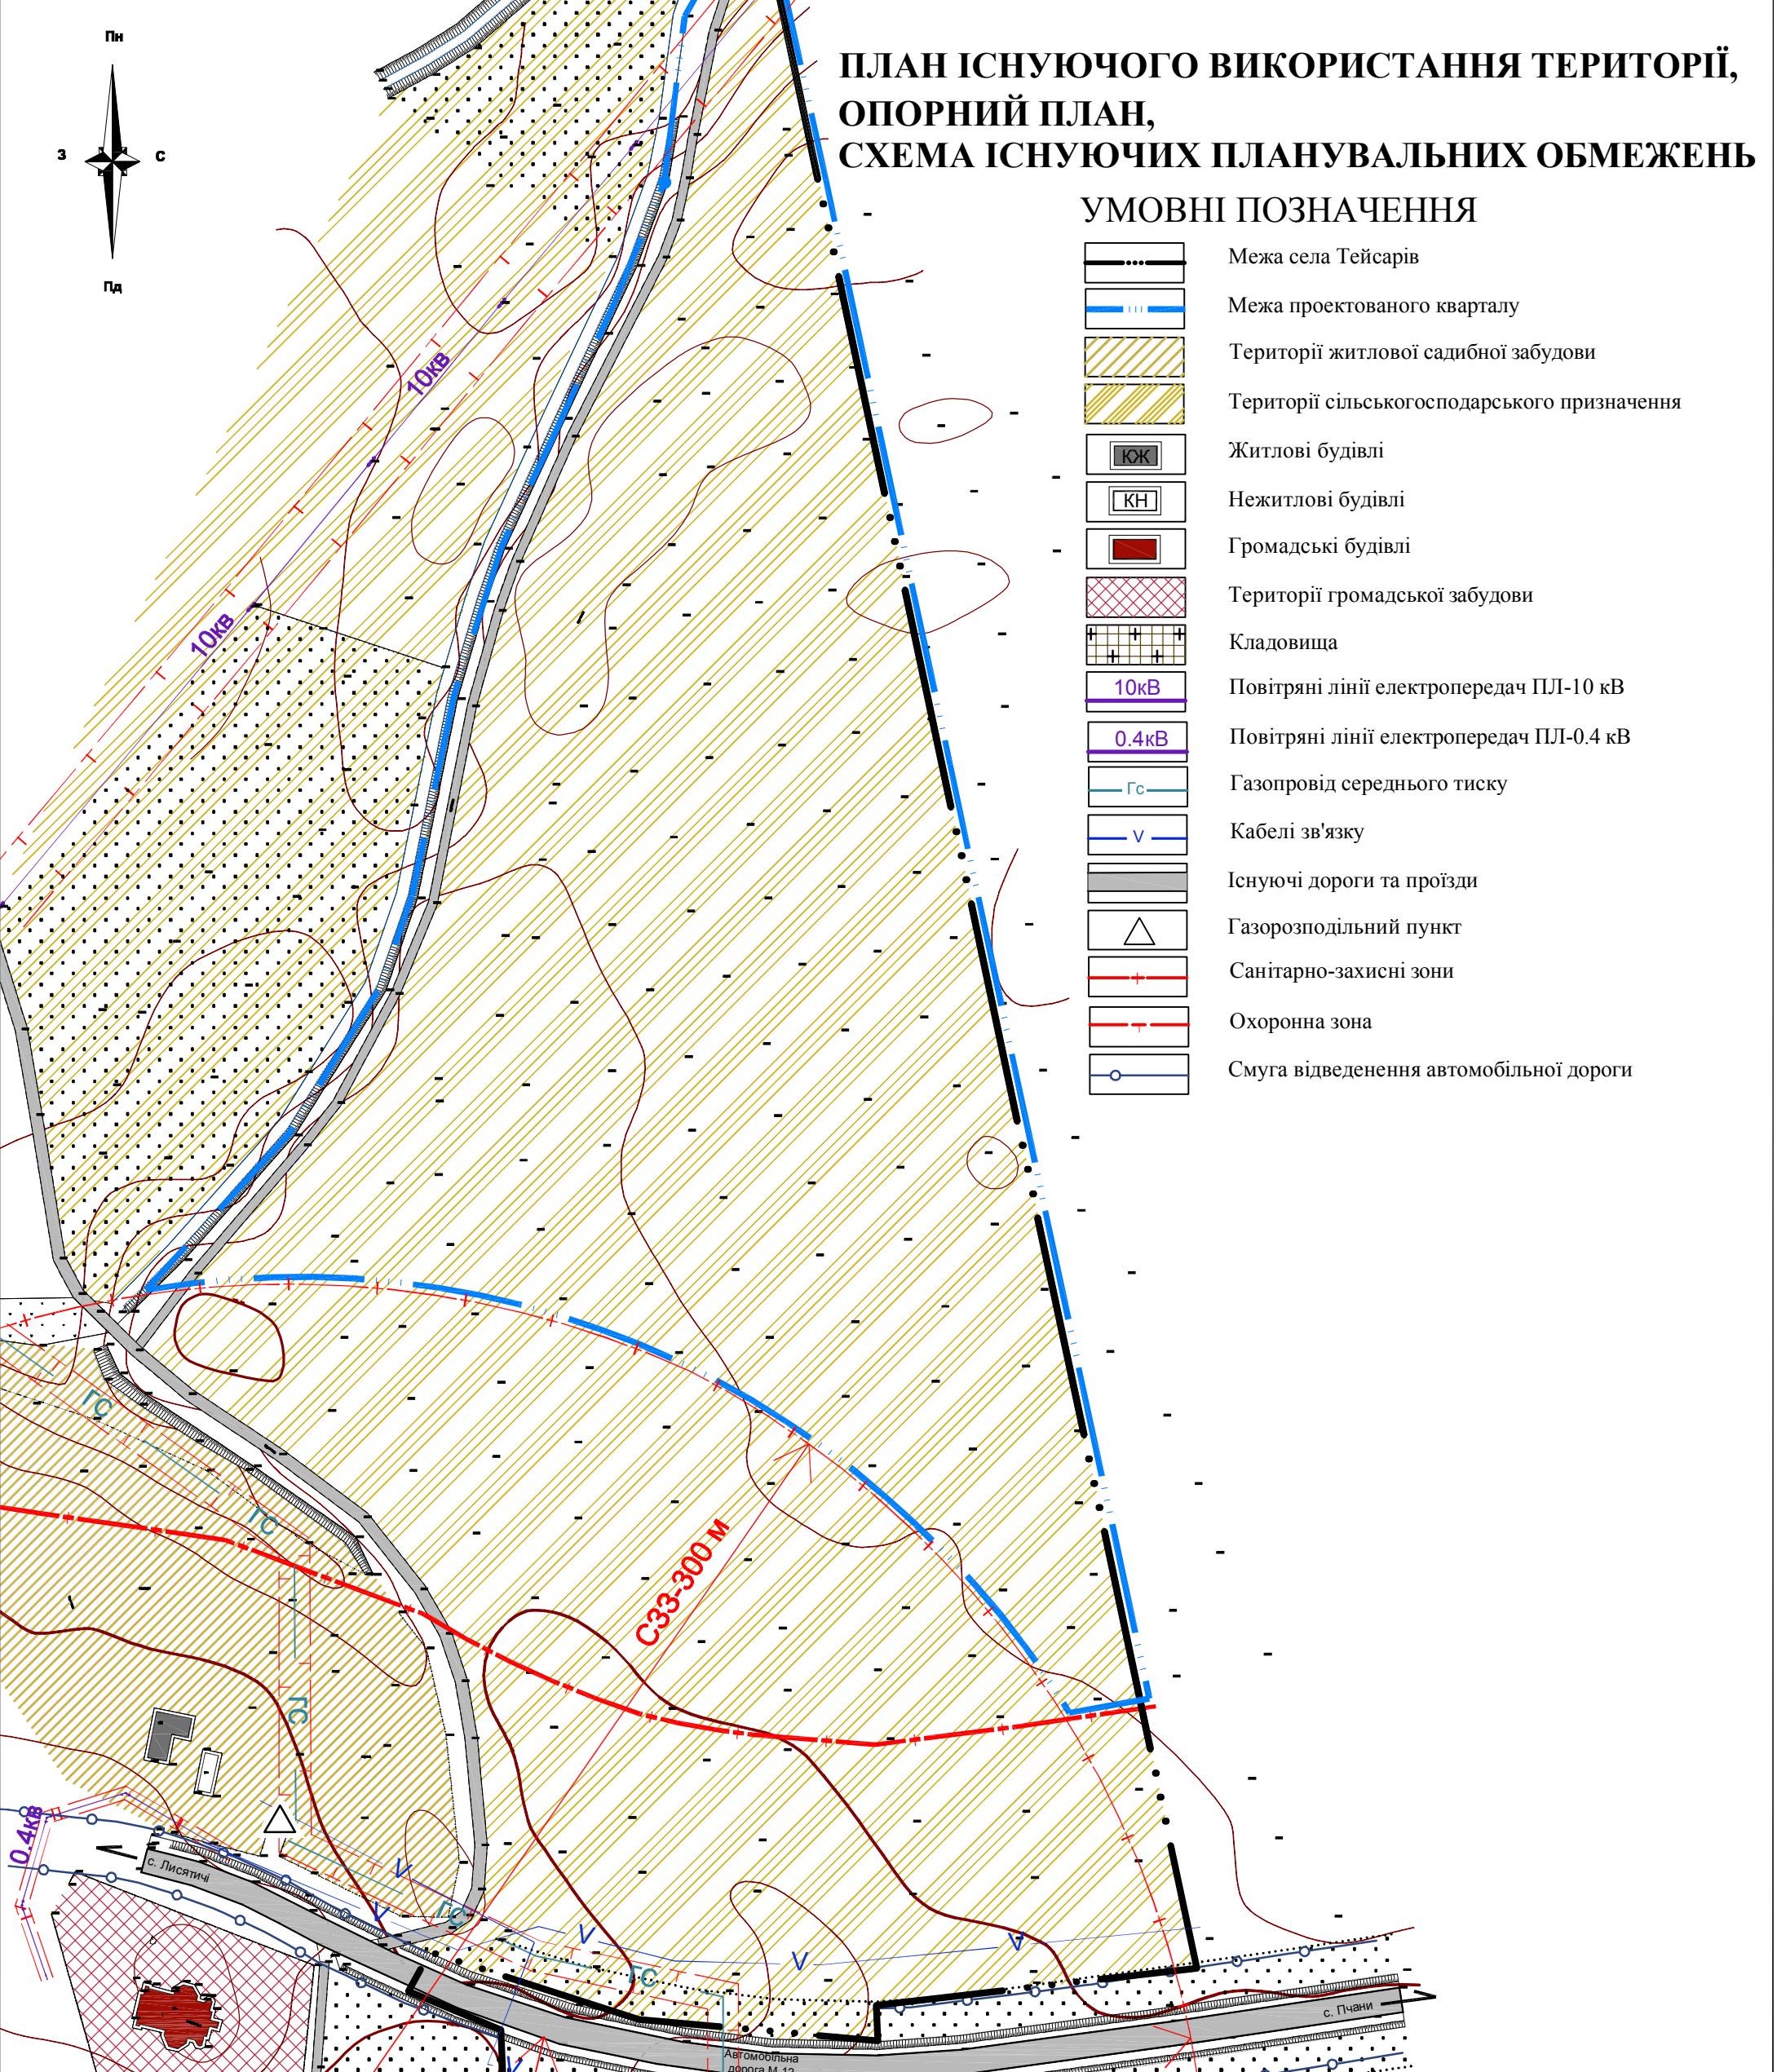


Инв. № об.	Підпис і дата	Погоджено:		

ПЛАН ІСНУЮЧОГО ВИКОРИСТАННЯ ТЕРИТОРІЇ, ОПОРНИЙ ПЛАН, СХЕМА ІСНУЮЧИХ ПЛАНУВАЛЬНИХ ОБМЕЖЕНЬ

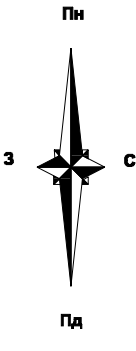

УМОВНІ ПОЗНАЧЕННЯ

- Межа села Тейсарів
- Межа проєктованого кварталу
- Території житлової садибної забудови
- Території сільськогосподарського призначення
- Житлові будівлі
- Нежитлові будівлі
- Громадські будівлі
- Території громадської забудови
- Кладовища
- Повітряні лінії електропередач ПЛ-10 кВ
- Повітряні лінії електропередач ПЛ-0.4 кВ
- Газопровід середнього тиску
- Кабелі зв'язку
- Існуючі дороги та проїзди
- Газорозподільний пункт
- Санітарно-захисні зони
- Охоронна зона
- Смуга відведенення автомобільної дороги

СЗЗ-300 м

СЗЗ-100 м

2-179-2016

Замовник: Вільховецька сільська рада

Зм.	Кільк.	Арк.	№ док.	Підпис	Дата				
ГАП		Литвин			2016	Детальний план території житлової садибної забудови в урочищі "На горбі" в с. Тейсарів Жидачівського району			
Архітектор		Мельник				Стадія	Аркуш	Аркушів	
						ГП	2		
						План існуючого використання території, опорний план, схема існуючих планувальних обмежень			
						ТЗОВ "КАРПАТИ АРХ-ПРОЕКТ"			