


Инв. № об.	Підпис і дата	Погоджено:		


ПРОЕКТНИЙ ПЛАН, ПЛАН ЧЕРВОНИХ ЛІНІЙ, СХЕМА ОРГАНІЗАЦІЇ РУХУ ТРАНСПОРТУ ТА ПІШОХОДІВ

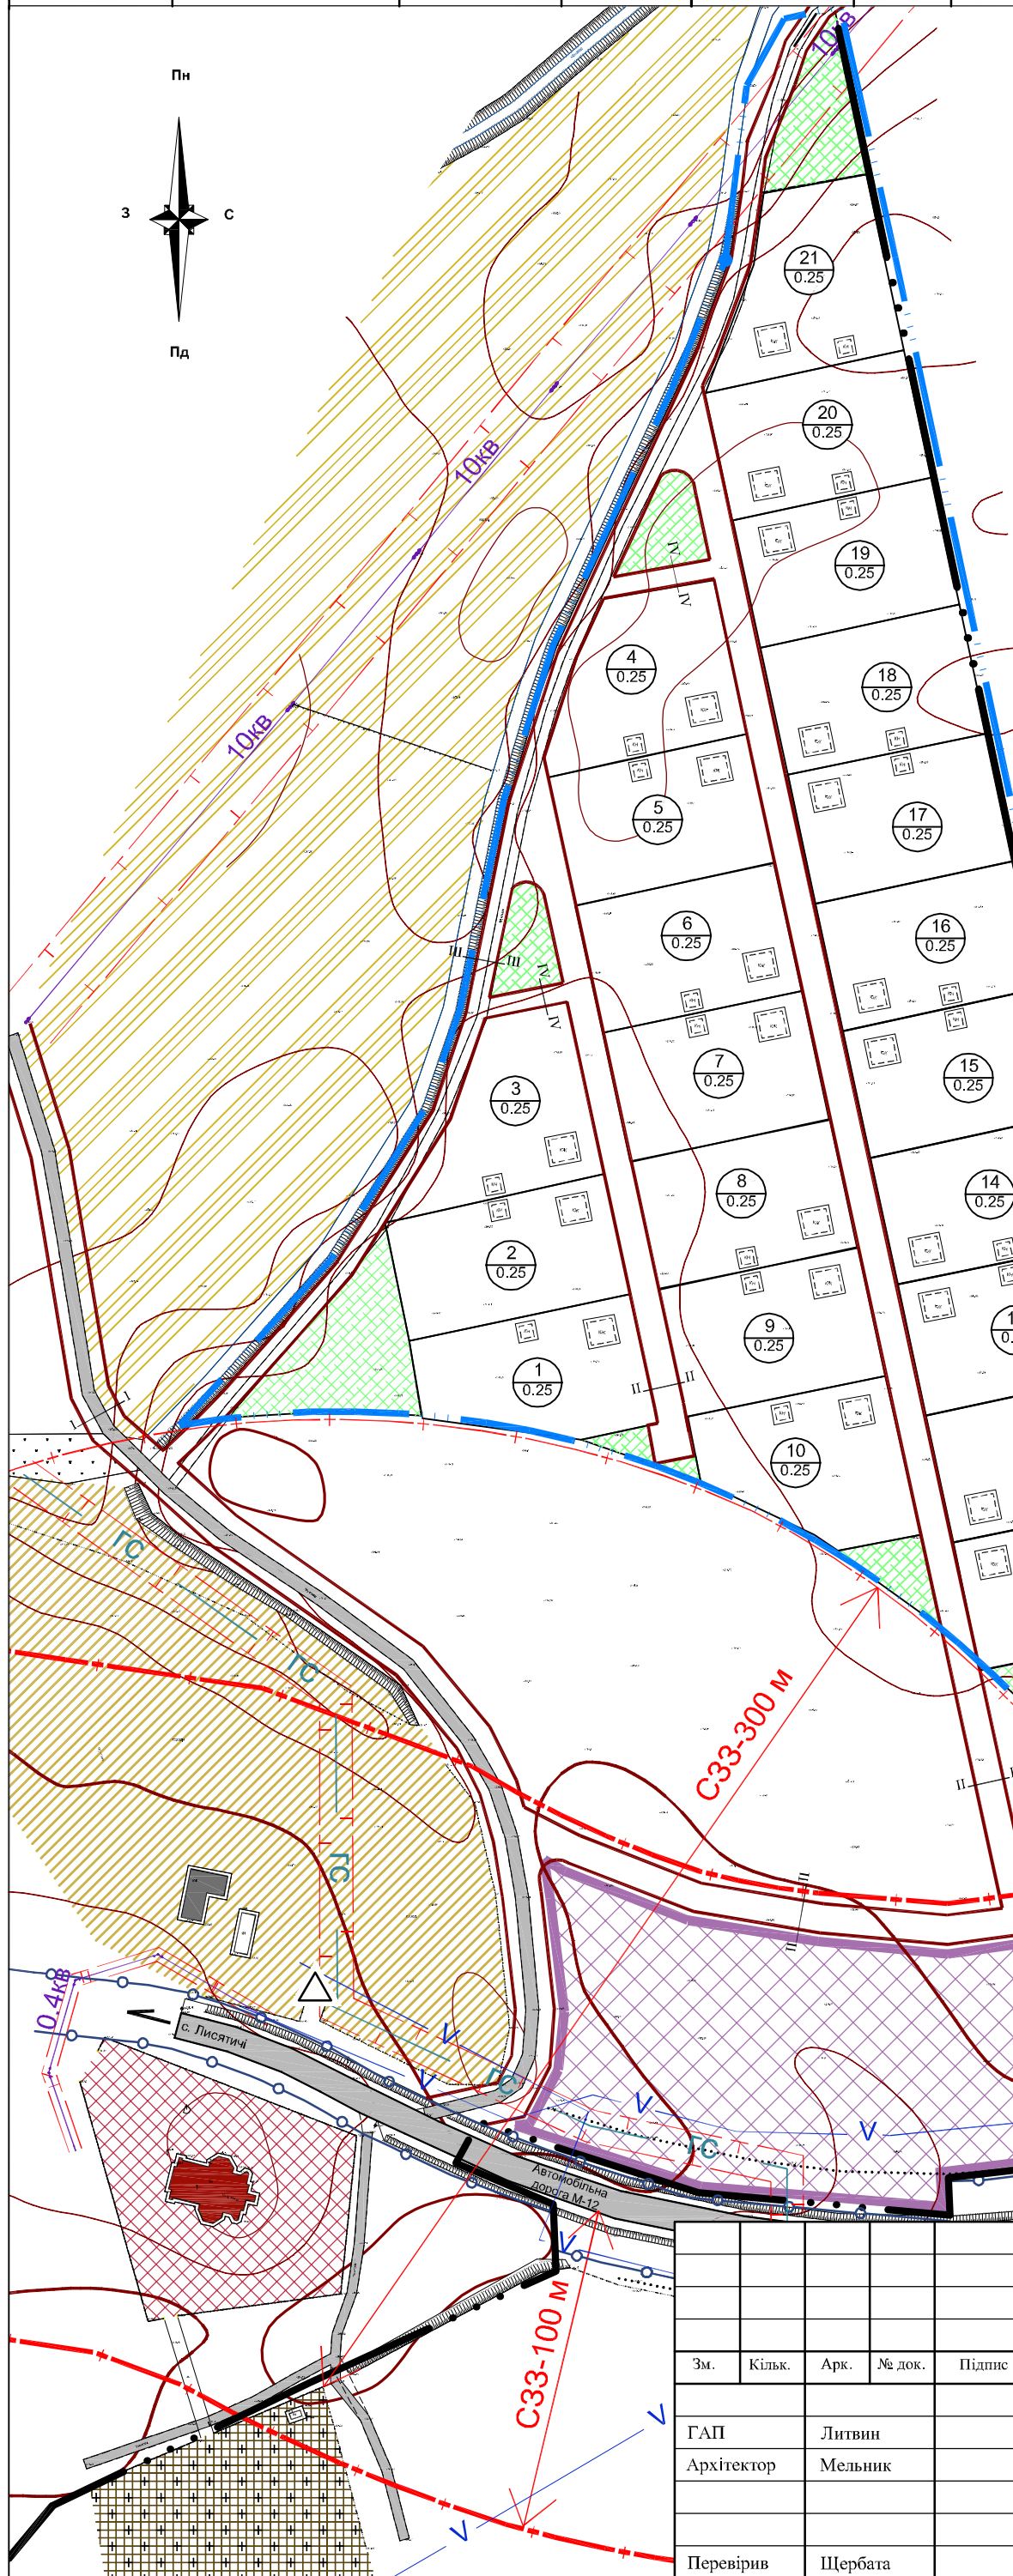

УМОВНІ ПОЗНАЧЕННЯ

- Межа села Тейсарів
- Межа проєктованого кварталу
- Території житлової садибної забудови
- Території сільськогосподарського призначення
- Житлові будівлі
- Нежитлові будівлі
- Громадські будівлі
- Кладовища
- Території громадської забудови
- Повітряні лінії електропередач ПЛ-10 кВ
- Повітряні лінії електропередач ПЛ-0.4 кВ
- Газопровід середнього тиску
- Кабелі зв'язку
- Вулиці та проїзди межах червоних ліній
- Газорозподільний пункт
- Санітарно-захисні зони
- Охоронна зона
- Смуга відведення автомобільної дороги
- Території придорожнього сервісу
- Територія озеленення

ПОПЕРЕЧНІ ПРОФІЛІ ВУЛИЦЬ ТА ПРОЇЗДІВ

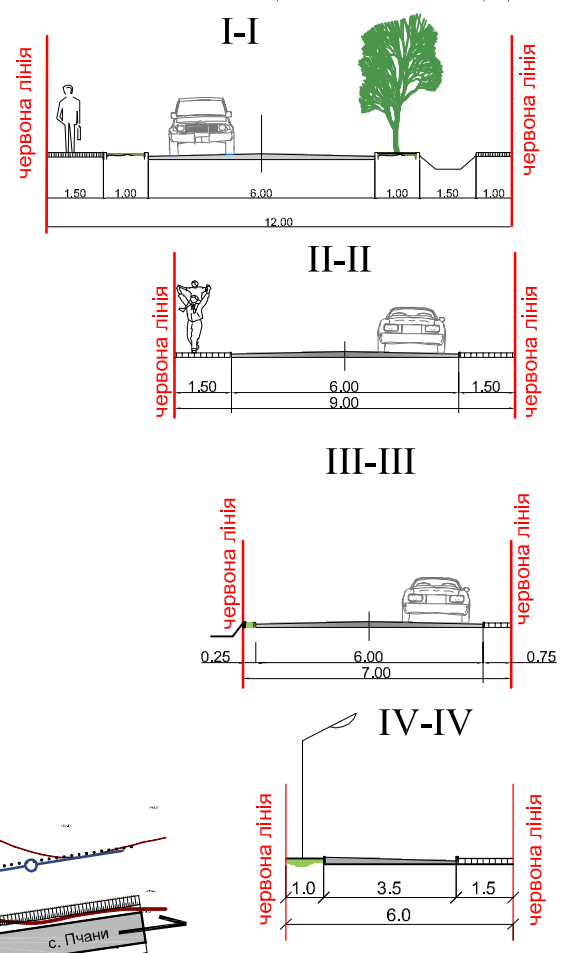

Зм.	Кільк.	Арк.	№ док.	Підпис	Дата
ГАП		Литвин			2016
Архітектор		Мельник			
Перевірив		Щербата			

2-179-2016		
Замовник: Вільховецька сільська рада		
Детальний план території житлової садибної забудови в урочищі "На горбі" в с. Тейсарів Жидачівського району	Стадія	Аркуш
	ГП	3
Проектний план, план червоних ліній М 1:2000, схема організації руху транспорту та пішоходів М 1:200	ТЗОВ "КАРПАТИ АРХ-ПРОЕКТ"	